Fig. 7-4. Schema impianto elettrico (versione standard)

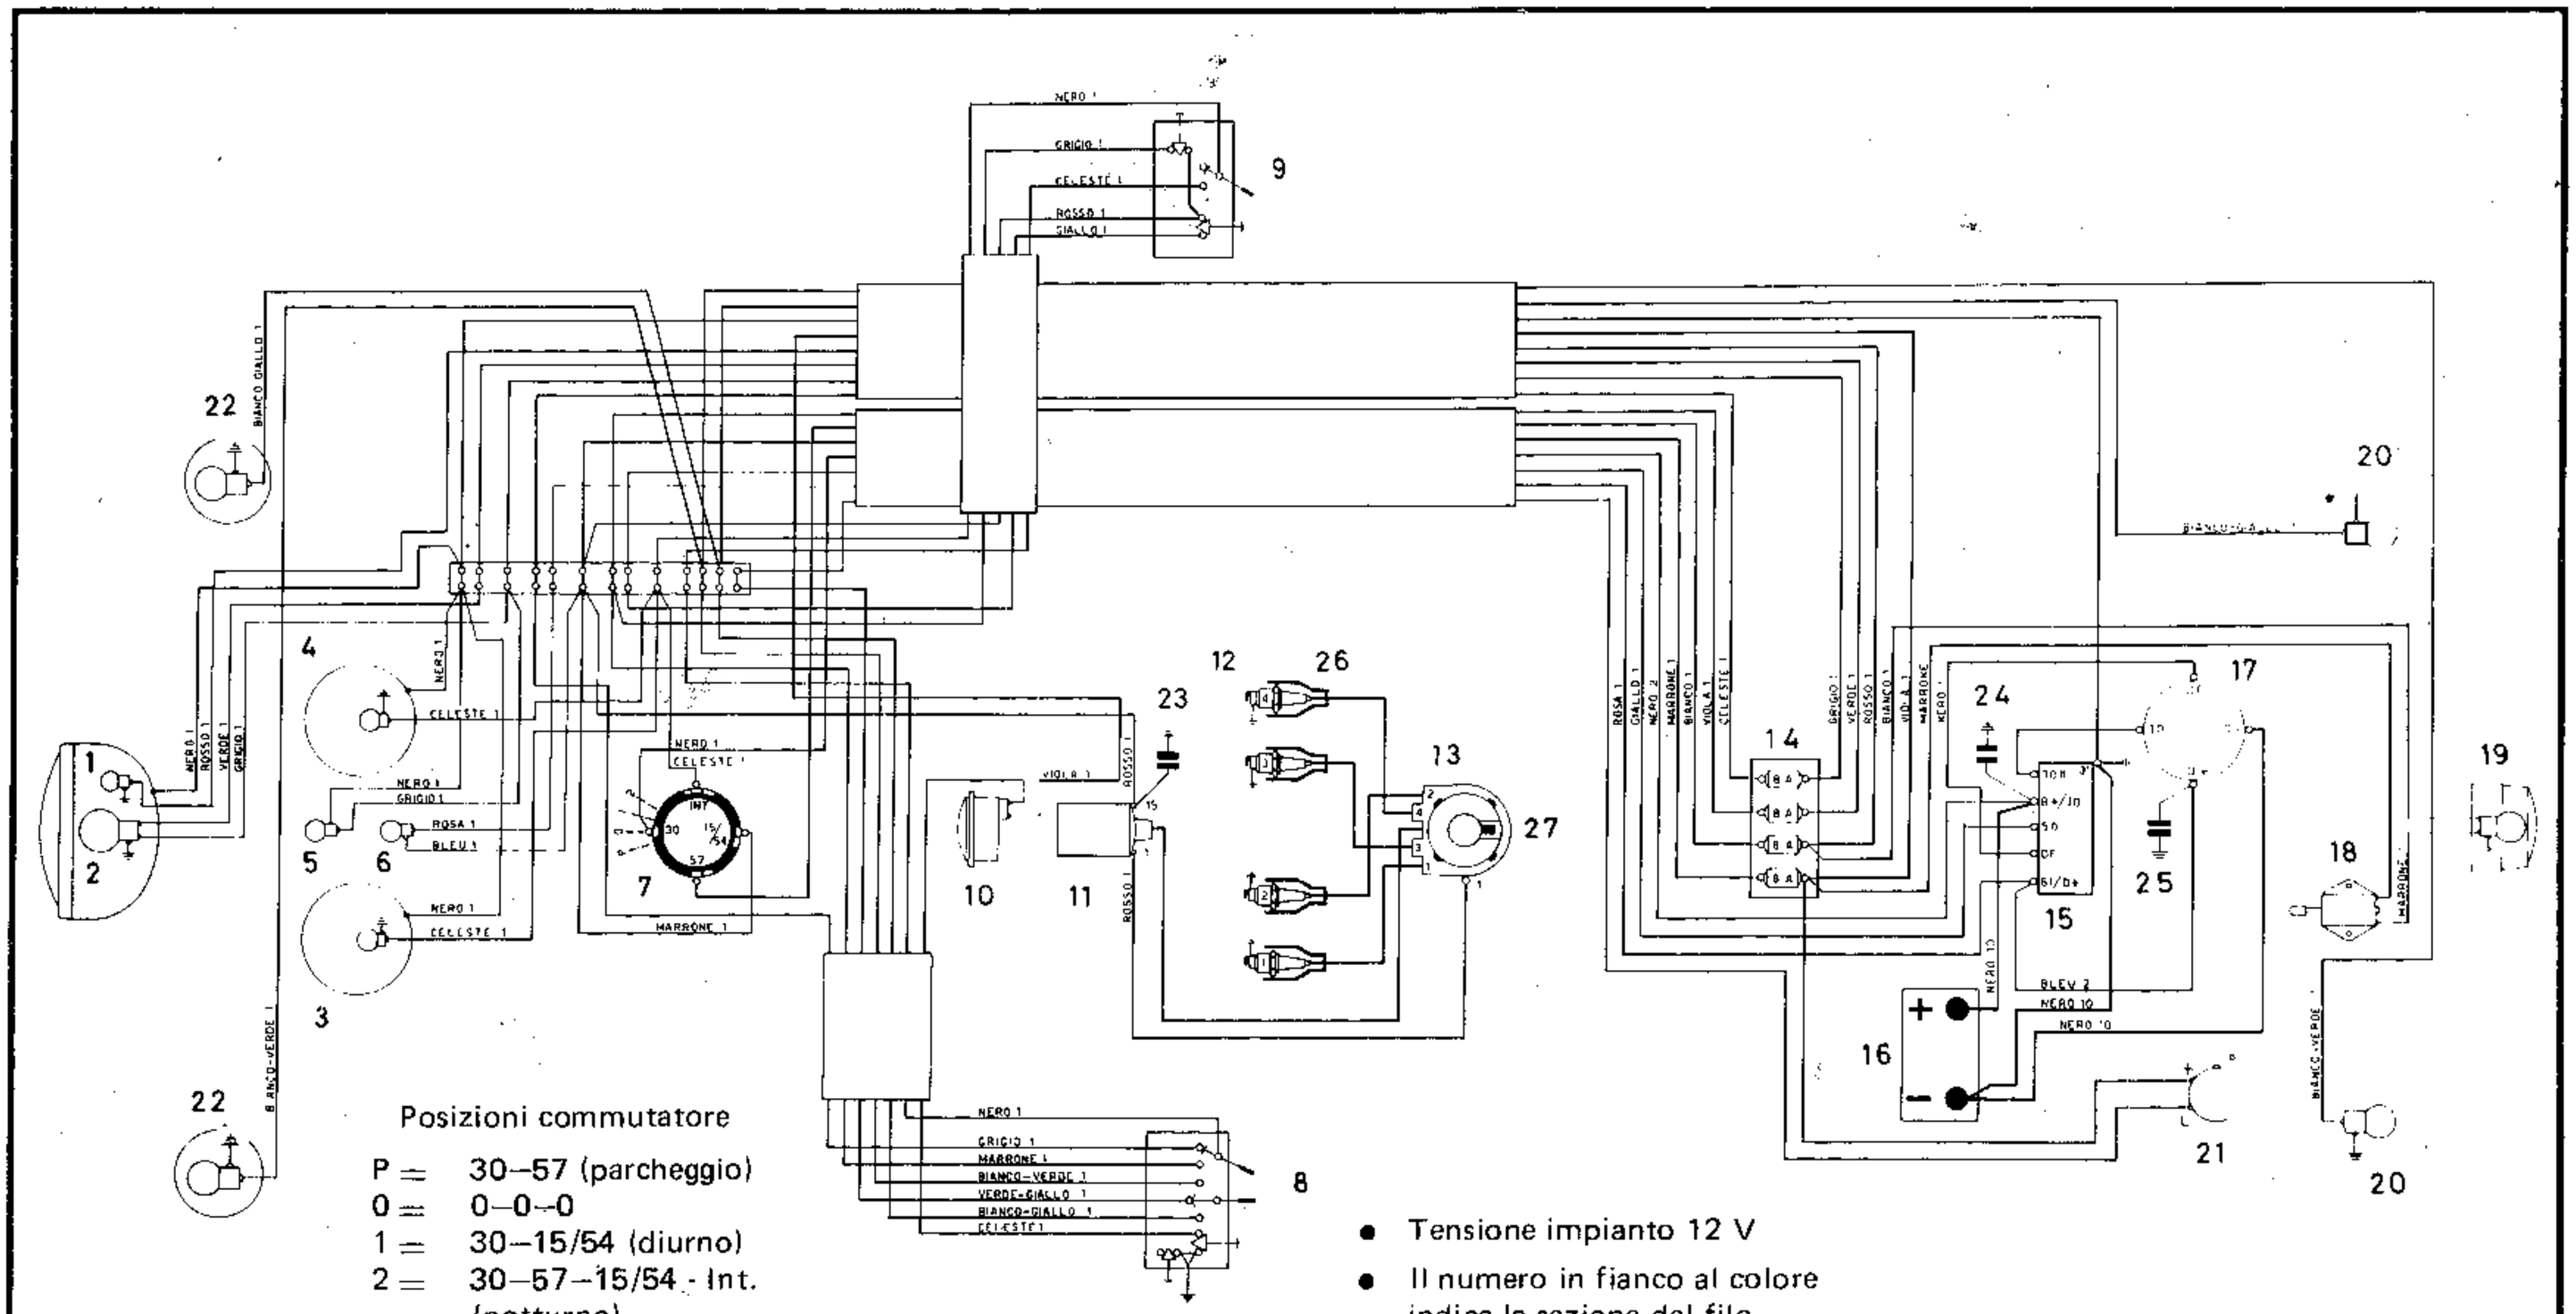

1. Lampada luce di posizione 2,5 W
2. Lampada biluce 40/45 W
3. Lampada illuminazione contakm. 2,5 W
4. Lampada illuminazione contagiri 2,5 W
5. Lampada spia abbagliante 2,5 W
6. Lampada spia dinamo 2,5 W
7. Commutatore
8. Deviatore sinistro
9. Deviatore destro
10. Avvisatore acustico
11. Bobina alta tensione
12. Candele
13. Distributore d'accensione
14. Fusibili
15. Regolatore di tensione
16. Batteria
17. Dinamotore
18. Interruttore stop
19. Lampada biluce 5/21 W

* 20. Lampade indicatori direzione posteriore 21 W
* 21. Intermittenza
* 22. Lampade indicatori direzione anteriore 21 W

* 23. Condensatore antidisturbo 3 μF
* 24. Condensatore antidisturbo 3 μF
* 25. Condensatore antidisturbo 4,5 μF
* 26. Attacco candela con schermatura metallica e resistenza incorporata 1000 Ω (Francia 5000 Ω)
27. Spazzola rotante con resistenza incorporata

* Applicazione eventuali a richiesta