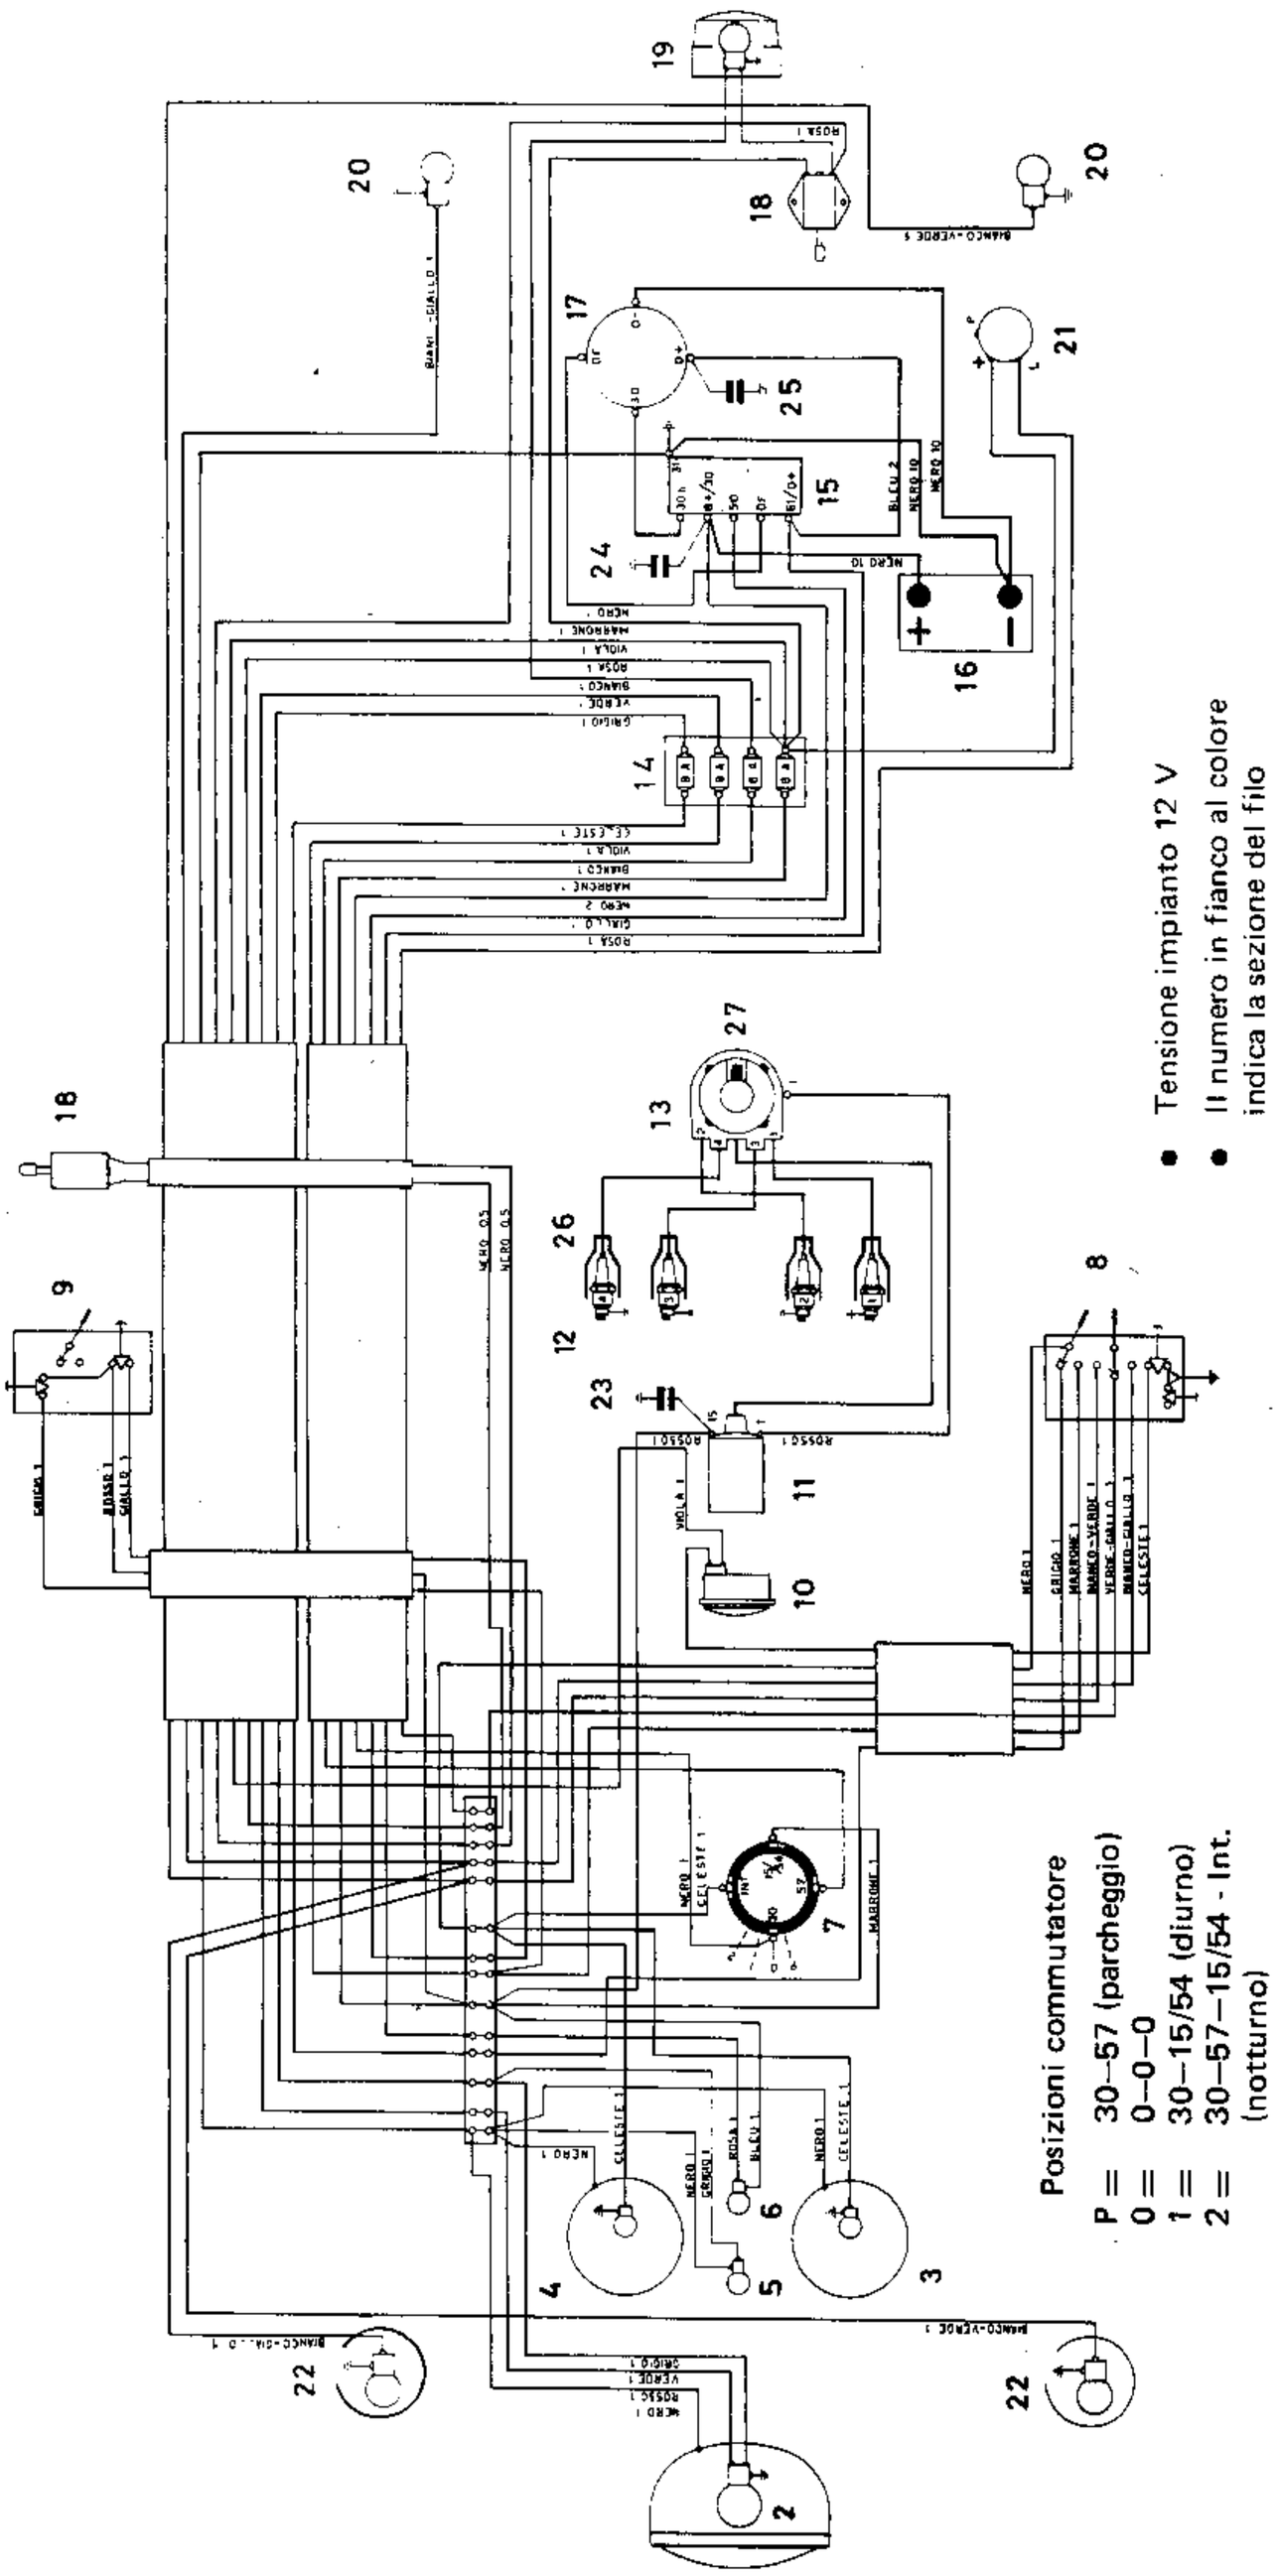

- Tensione impianto 12 V
- Il numero in fianco al colore indica la sezione del filo

Posizioni commutatore

P = 30–57 (parcheggio)
0 = 0–0–0
1 = 30–15/54 (diurno)
2 = 30–57–15/54 - Int. (notturno)

2. Lampada biluce 40/45 W
3. Lampada illuminazione contakm. 2,5 W
4. Lampada illuminazione contagiri 2,5 W
5. Lampada spia abbagliante 2,5 W
6. Lampada spia dinamo 2,5 W
7. Commutatore
8. Deviatore sinistro
9. Deviatore destro
10. Avvisatore acustico
11. Bobina alta tensione
12. Candele
13. Distributore d'accensione
14. Fusibili
15. Regolatore di tensione
16. Batteria
17. Dinamotore
18. Interruttore stop ant. e post.
19. Lampada biluce 5/21 W
20. Lampade indicatori direzione posteriore 21 W
21. Intermittenza
22. Lampade indicatori direzione anteriore 21 W
23. Condensatore antidisturbo 3 μF
24. Condensatore antidisturbo 3 μF
25. Condensatore antidisturbo 4,5 μF
26. Attacco candela con schermatura metallica e resistenza incorporata 1000
27. Spazzola rotante con resistenza incorporata

Fig. 7-5. Schema impianto elettrico (versione U.S.A.)